


Appartement 03 - Verdieping 1

4.00 m

2.64 m

6.24 m

4.93 m

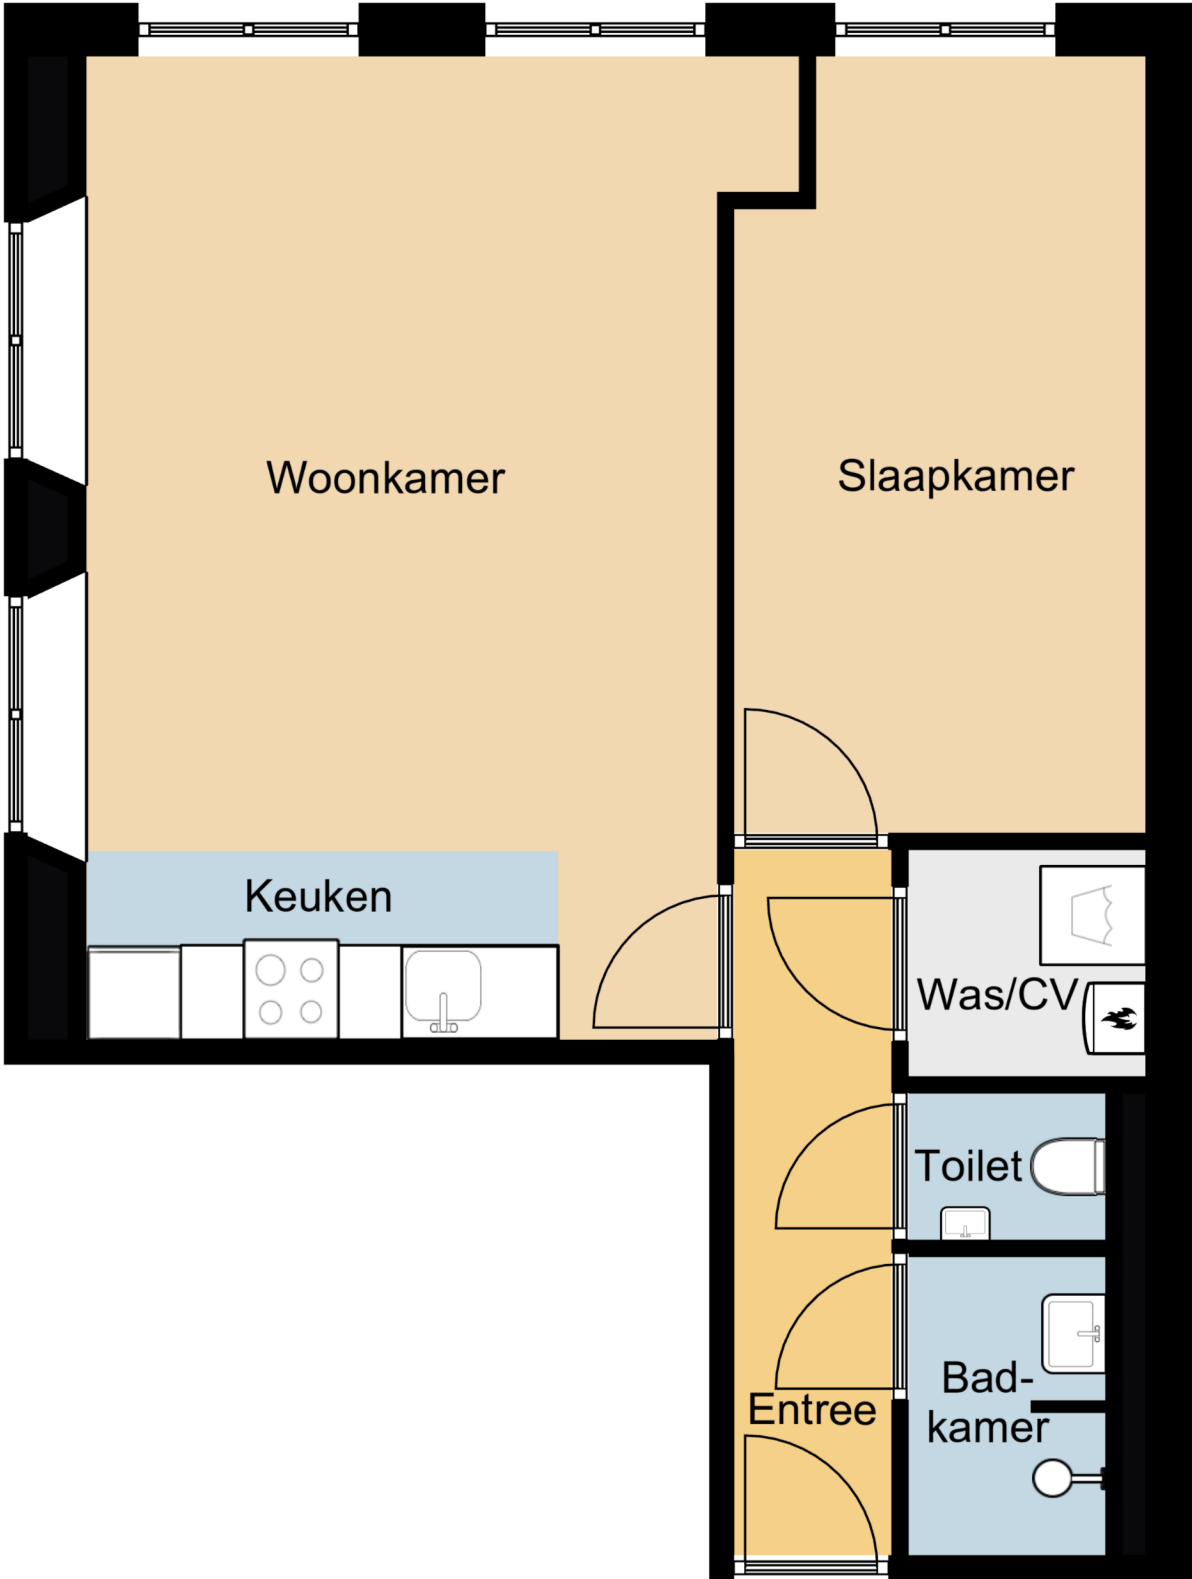

Woonkamer

Slaapkamer

Keuken

Was/CV

Toilet

Entree

Bad-  
kamer

Gemeenschappelijke  
Traphal

3.98 m

1.00 m

1.25 m