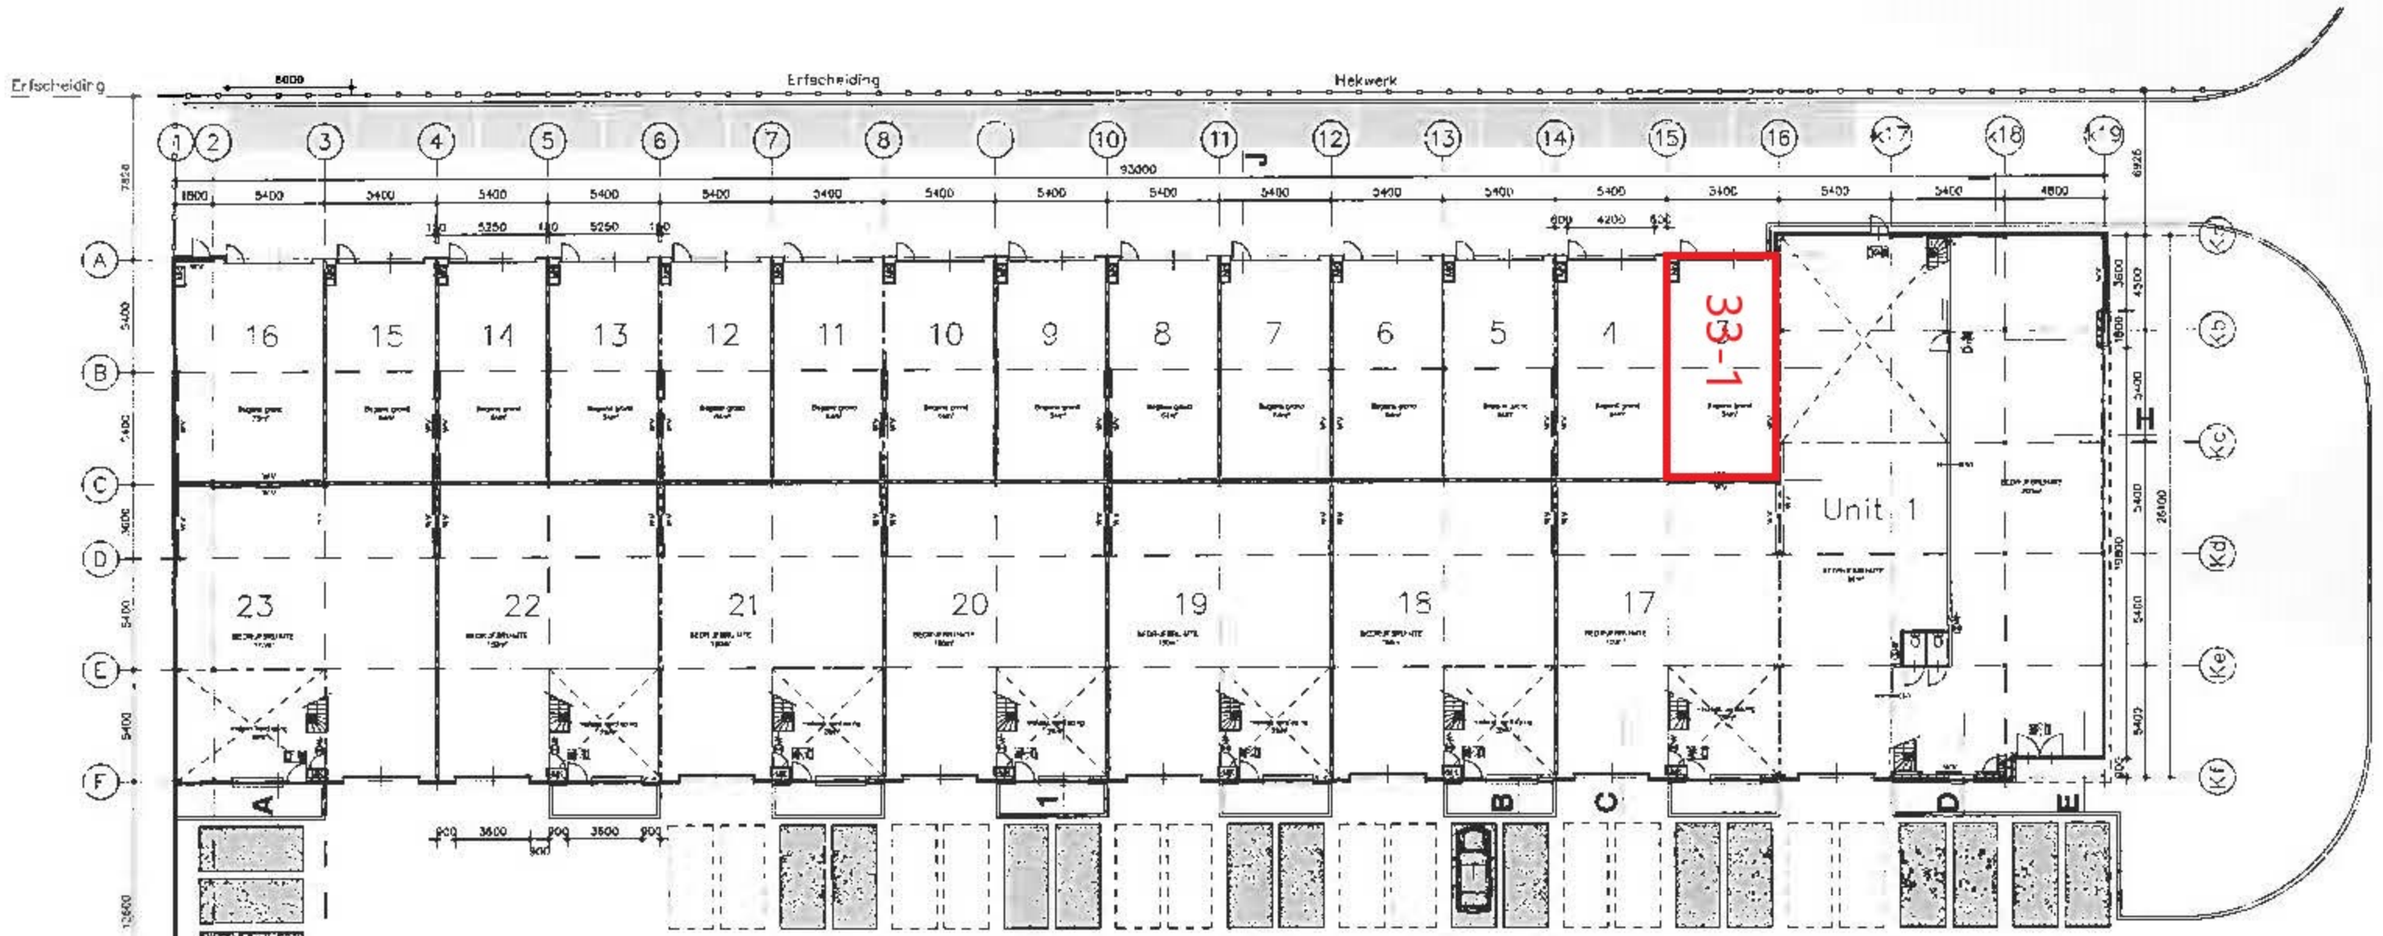

PLATTEGROND

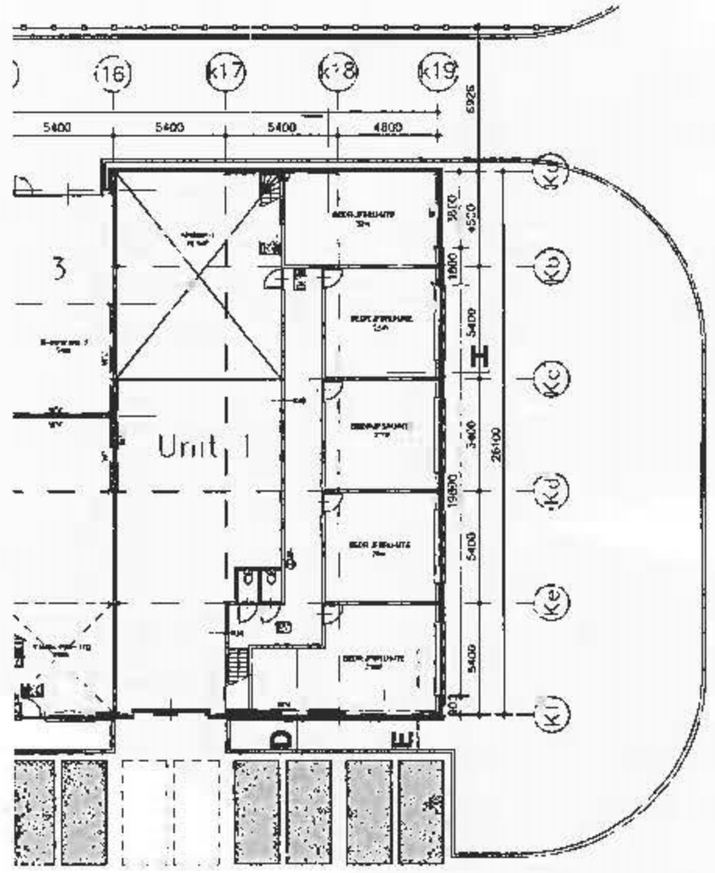

1e VERDIEPING Unit 1

RENVOOI

Bouwkundig renvooi:

Units:

Bouwkundige omschrijving

Brandveiligheidsvoorschriften

Brandveiligheidsvoorschriften

Symbolen renvooi

Opdrachtgever:

Trade Center Harderwijk Project B.V.

Fase

DEFINITIEF ONTWERP

07-07-2005

Onderwerp

Nieuwbouw bedrijfsunits
Plattegrond Units

Datum	Gewijzigd	Gemeente	Project no
01-04-04	29-04-04 12-05-04	HDW Formaat A1	0222
		Schaal 1:00	Blad no D02

DENC

Bureau
Blochhavenpas 82
Postbus 381
1000 AJ AMSTERDAM
T. 035 - 699 36 99
F. 035 - 699 36 97
info@DENCgroup.com

Harderwijk/Zeewolde
Stationsweg 29
Postbus 122
3850 AC BARNEVELD-Bestemd
T. 0315 - 338 52 00
F. 0315 - 338 52 02
www.DENCgroup.com